

QUADRA A


1	325m <sup>2</sup>
2	373m <sup>2</sup>
T.	698m <sup>2</sup>

QUADRA B

1	350m <sup>2</sup>
2	300"
3	300"
4	300"
5	300"
6	300"
7	300"
8	300"
9	300"
10	300"
11	300"
12	343"
13	250"
14	250"
15	250"
16	250"
17	250"
18	250"
19	250"
20	250"
21	250"
22	250"
23	250"
24	158m <sup>2</sup>
T.	6601m <sup>2</sup>

QUADRA C

1	250m <sup>2</sup>
2	250"
3	250"
4	250"
5	250"
6	250"
7	250"
8	250"
9	250"
10	250"
11	250"
12	250"
13	258"
14	283"
15	300"
16	300"
17	300"
18	300"
19	300"
20	300"
21	300"
22	300"
23	300"
24	300"
25	300"
26	300"
27	463m <sup>2</sup>
T.	7000m <sup>2</sup>

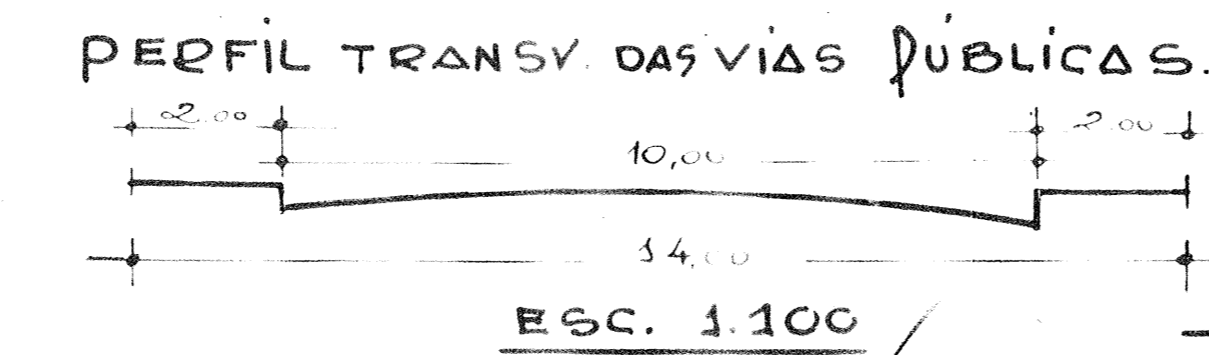


NOTA -  
Em todo instrumento, promessa ou escritura de venda de LOTE, constará CLAUSULA obrigando o comprador do LOTE de SESANTE a respeitar a forma das edificações de acordo com o plano de loteamento e as normas de engenharia e saneamento, passagens das águas das chuvas e águas servidas pluviais, ou de esgoto, e LOTES MONTANTES.

RELAÇÃO DAS ÁREAS

3 QUADRAS	15.103,00m <sup>2</sup>
SIST. de RECREIO	2.420,00m <sup>2</sup>
CANTOS de QUADRAS	1.300,00m <sup>2</sup>
RUAS	6.511,00m <sup>2</sup>
ÁREA TOTAL	24.200,00m <sup>2</sup>

LEVANTAMENTO DE TERRENO PARA PROJETO DE LOTEAMENTO "JARDIM CÉLIA" FOLHA ÚNICA

PROPRIETÁRIO - JOÃO PINTO MELLO  
LOCAL - ITAPETININGA  
Auto e Resp. pelo PROJETO - Eng. Civil CREA 1144 (3-89)  
PROPRIETÁRIO - João Pinto de Mello

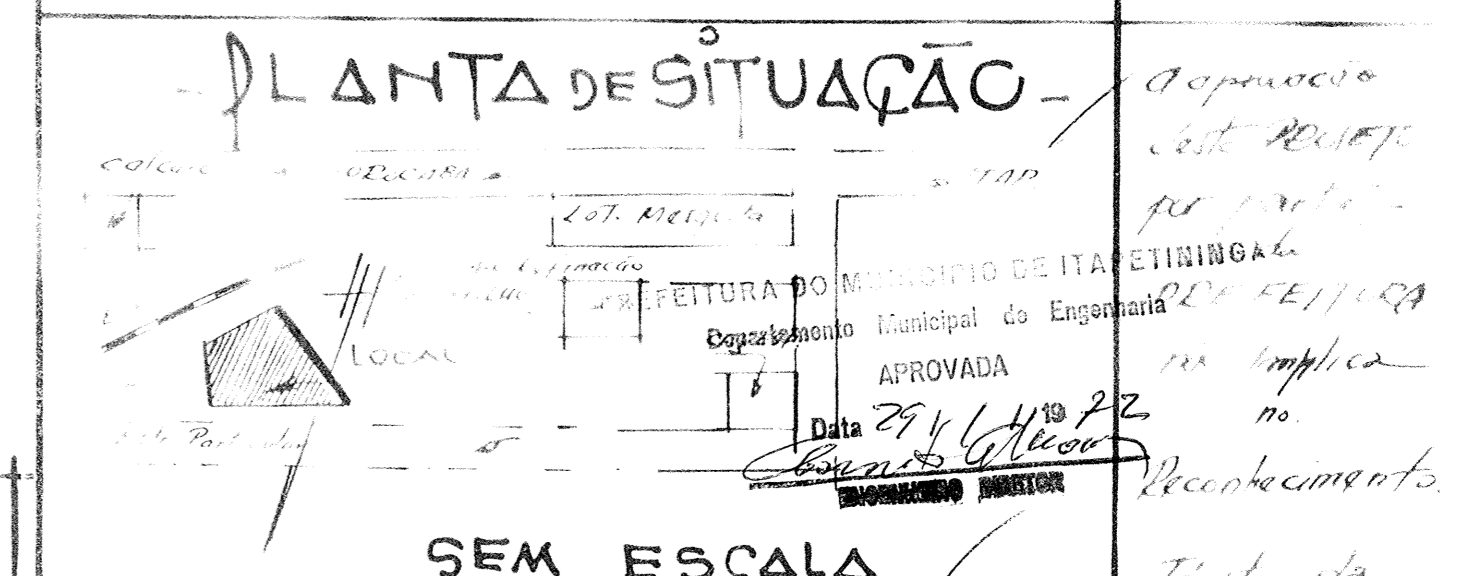

SEM ESCALA.  
ÁREA TOTAL = 24.200,00m<sup>2</sup>

Reservado p/ Reurbanimento de FERRAS

S. E. S. DIVISÃO REGIONAL DE SAÚDE SOROCABA APROVADO

808 PROTOCOLO DATA 20/3/91

0714171 PROC.: 287571