

TÍTULO **REGULARIZAÇÃO DE LOTEAMENTO**


PROPRIETÁRIO **PREFEITURA DO MUNICÍPIO DE ITAPETININGA**

LOCAL **RUA ANTONIO SANTONI - JARDIM FOGAÇA
MUNICÍPIO E COMARCA DE ITAPETININGA - S.P**

PROT. Nº 19
5217 =
GRAPROHAB:

ESCALA **1 : 500**

DATA **SETEMBRO/2001**

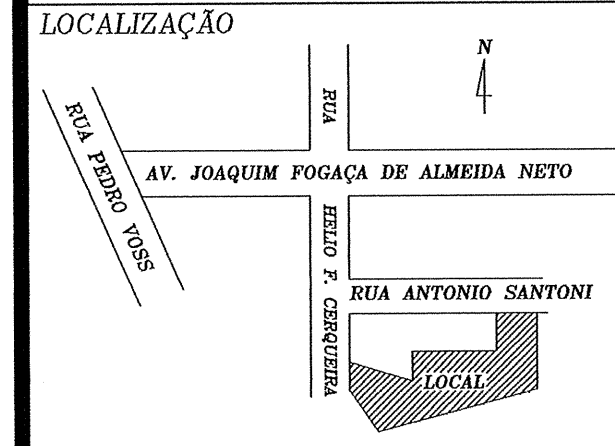

DECLARO QUE A APROVAÇÃO DO PROJETO NÃO IMPLICA NO RECONHECIMENTO POR PARTE DA PREFEITURA NO DIREITO DE PROPRIEDADE DO TERRENO.

ITAPETININGA,/...../.....

[Signature]
PROPRIETÁRIO

ÁREA	m2.	%
QUADRAS	6.183,77	=68.512%
RUAS	2.842,01	=31.488%
TOTAL	9.025,78	=100.00%

RESP. TÉCNICO **DORIVAL HOLIN DE MOURA JÚNIOR**
ENGENHEIRO CIVIL
CREA: 066.503.360 / D

ART N _____

QUADRAS	AREA	LOTES
A	1.551,25	08
B	1.549,74	10
C	1.384,11	10
D	1.698,67	12
TOTAL	6.183,77	40

