



JARDIM BRASIL
(ANTES MARIA APARECIDA MOURA ALMEIDA)

Y=1100
Y=1000
Y=900
Y=800

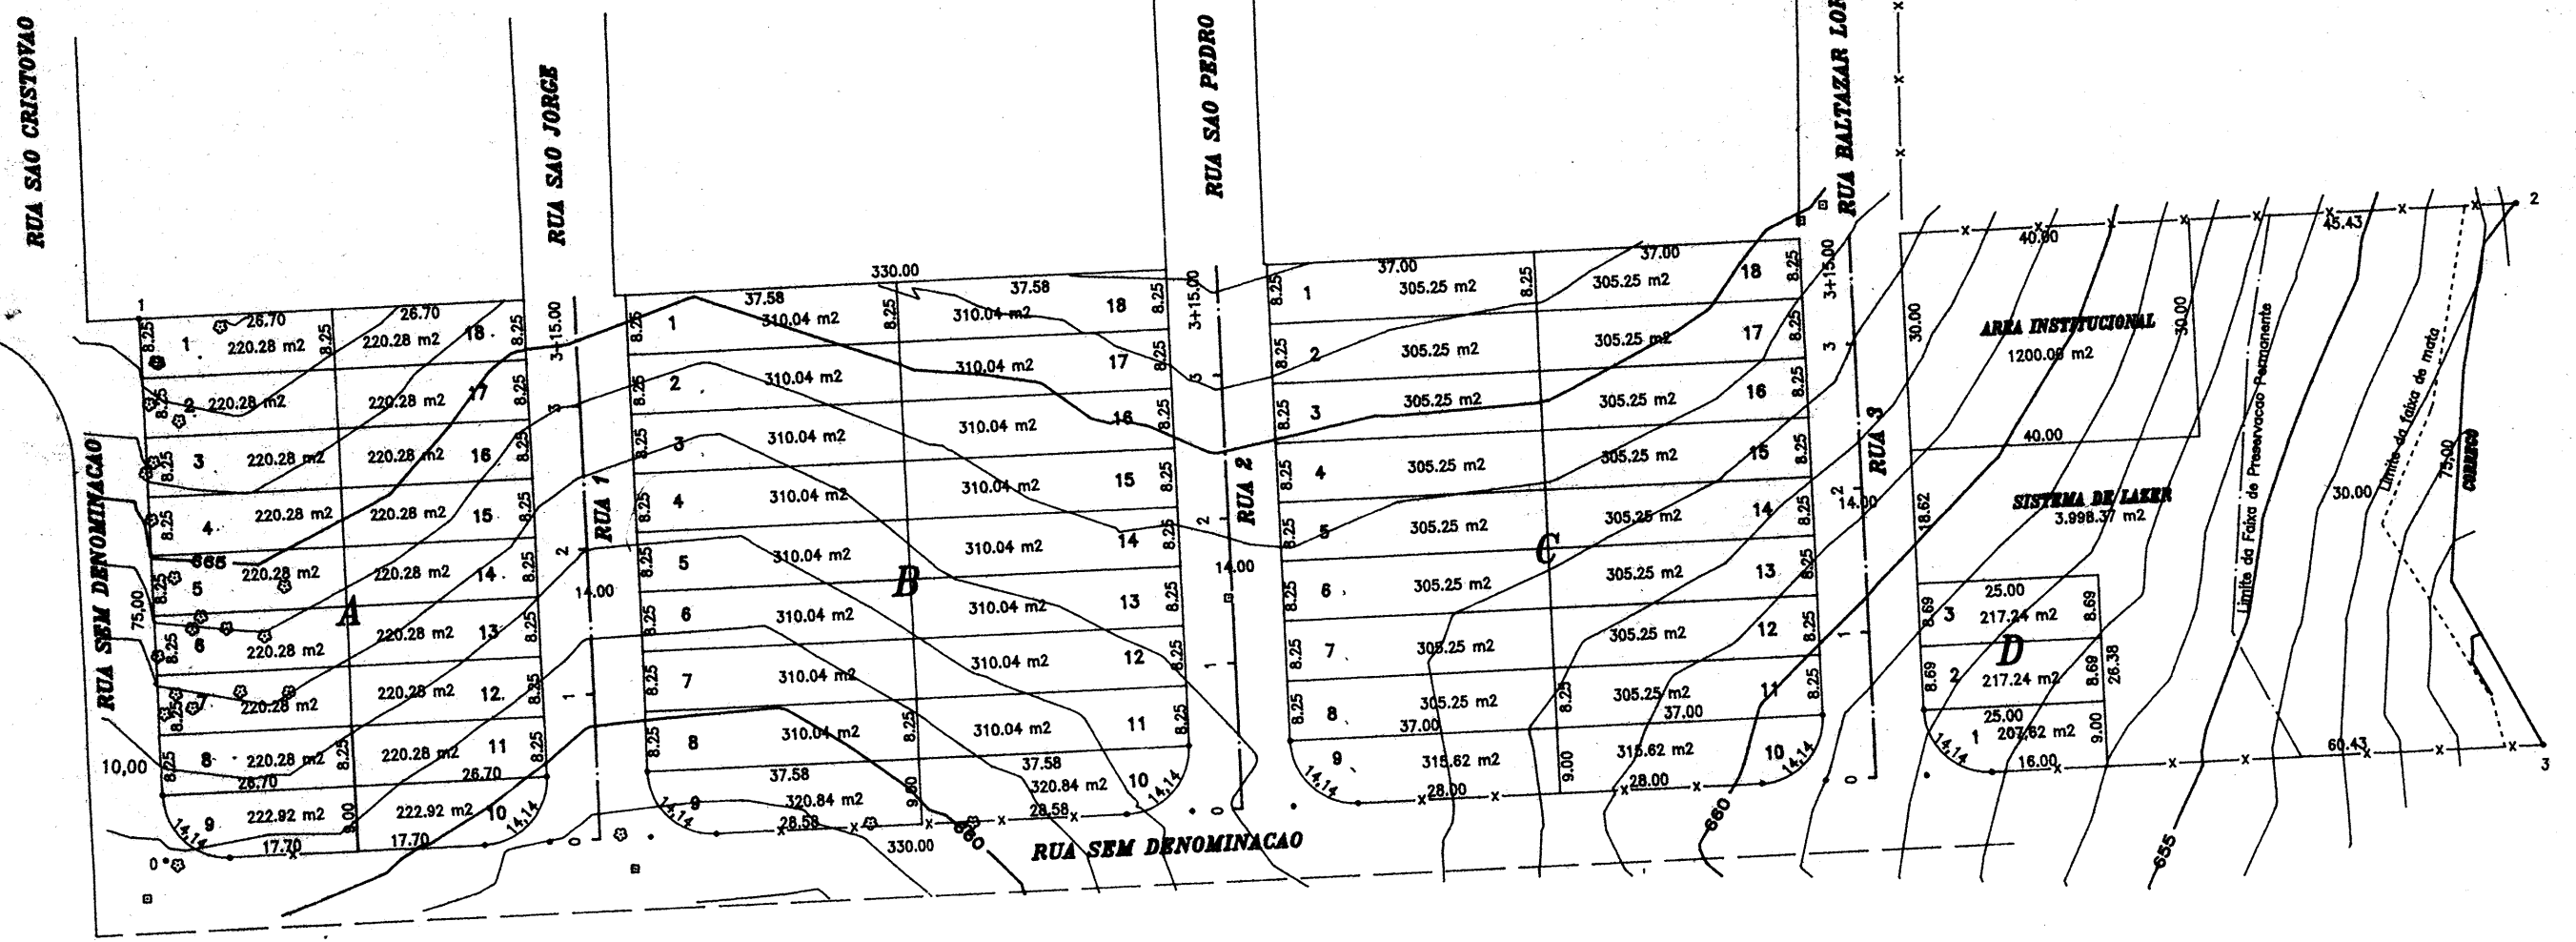

RAMIRO VIEIRA MORAES

LUIZ MORAES ROSA

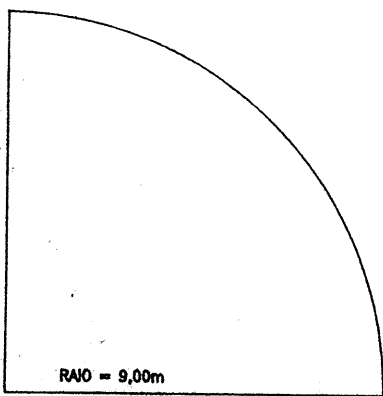

QUADRAS	LOTES	AREA(M2)
A	18	3.970,32
B	18	5.808,32
C	18	5.515,24
D	3	842,09
TOTAL	57	16.729,97

PROJETO DE LOTEAMENTO


FOLHA
01

LOTEAMENTO JARDIM NOVA ALLIANCA
 PROPRIETARIO AARAO DA RESSURREICAO OLIVEIRA
 LOCAL BAIRRO APARECIDA
 MUNICIPIO ITAPETININGA SP

PROTOCOLO N.
1707
GRAPROHAB

ESCALA : 1/1.000

SITUACAO S/ ESCALA

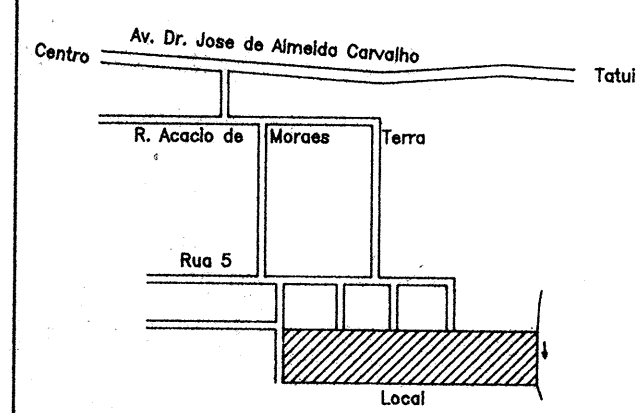

DECLARO QUE A APROVACAO DO PROJETO NAO IMPLICA
 NO RECONHECIMENTO POR PARTE DA PREFEITURA DO
 DIREITO DE PROPRIEDADE DO IMOVEL

Aarao da Ressurreicao Oliveira
 PROPRIETARIO

AREAS (M2)

LOTES (57)	15.729,97	65,000 %
RUAS	3.271,66	13,519 %
LAZER	3.998,37	16,522 %
INSTITUCIONAL	1.200,00	4,959 %
TOTAL	24.200,00	100,000 %

Joao Peci
 RESP. TECNICO
 JOAO PECI
 CREA. SP 18.019/D

GRAPROHAB
 Verificado n.º 353/86
 APROVADO
 ROBERTO DE FRANCISCO
 Presidente do GRAPROHAB

PREFEITURA DO MUNICIPIO DE ITAPETININGA
 DEPARTAMENTO DE ENGENHARIA
 APROVADO
 DATA 27/12/1986
 ENGENHEIRO DIRETOR