

Y=1000

Y=900

Y=800





Y=700

X=1100

X=1200

X=1300

N.M.

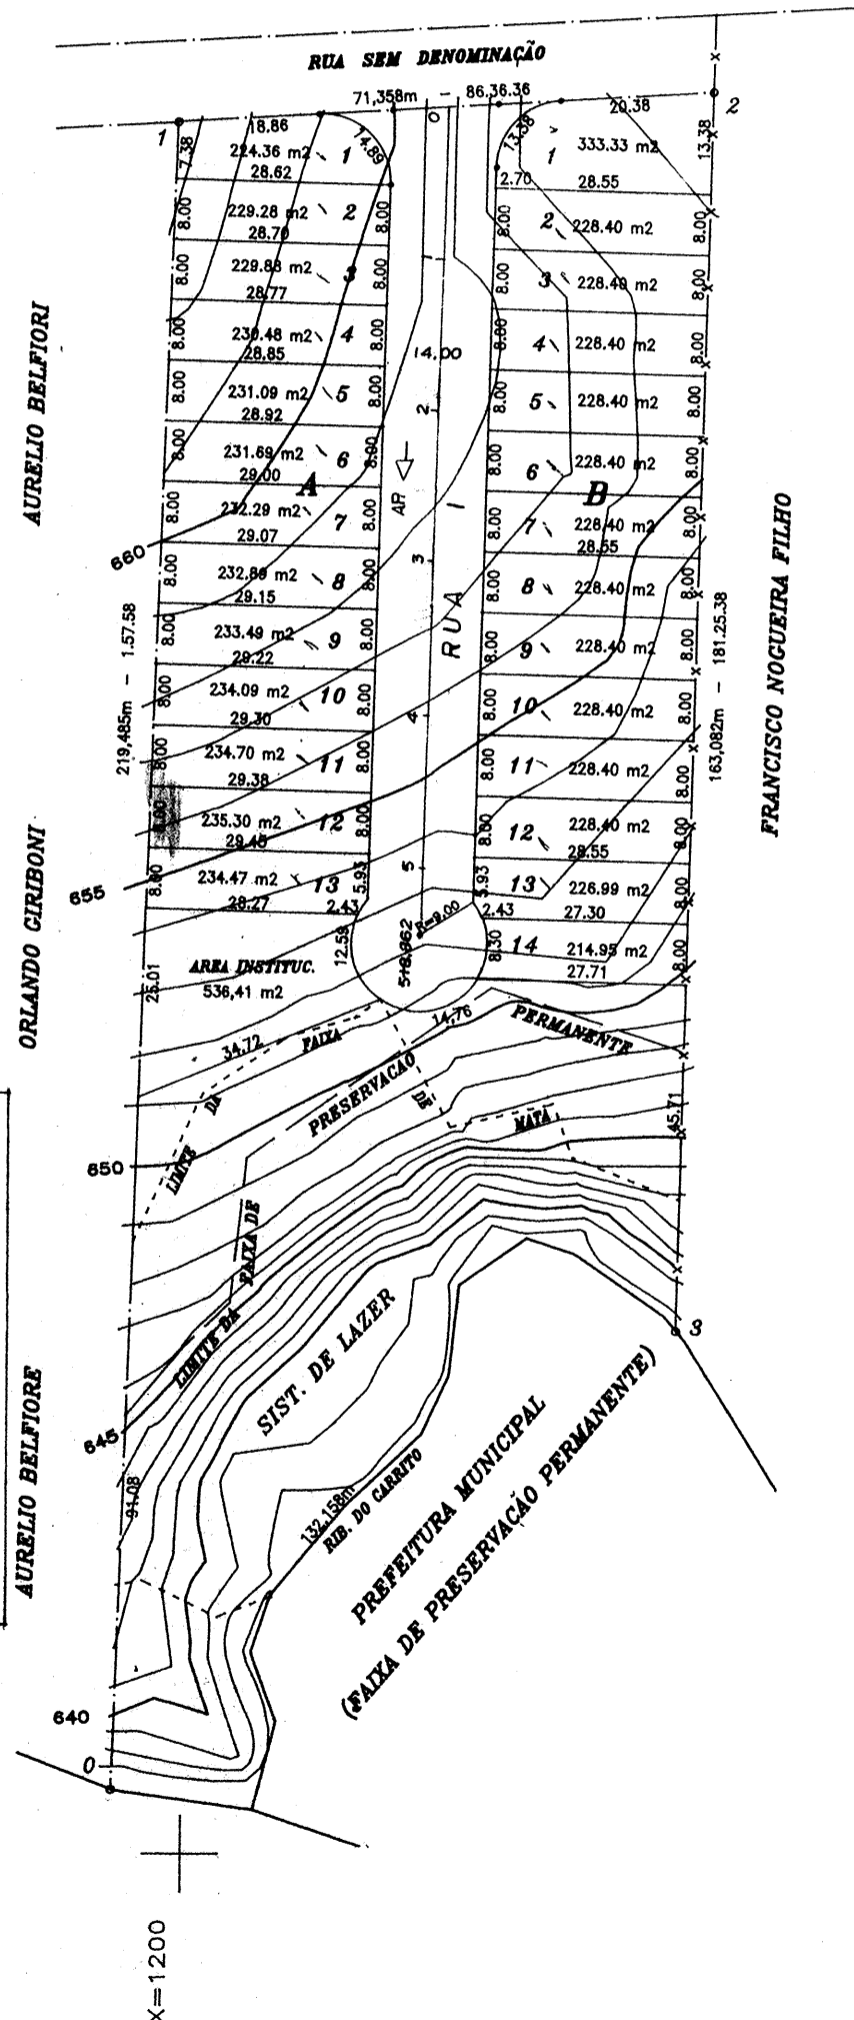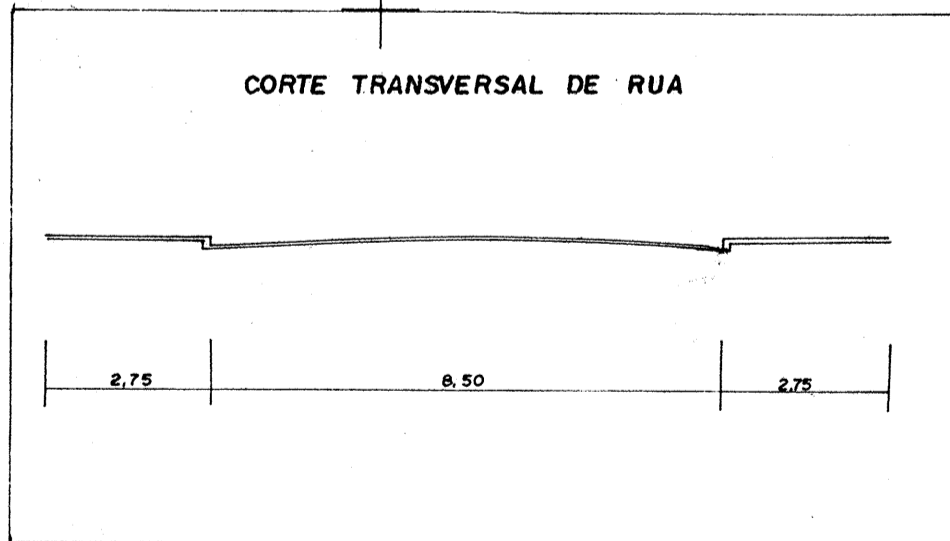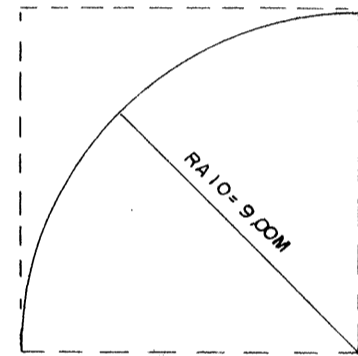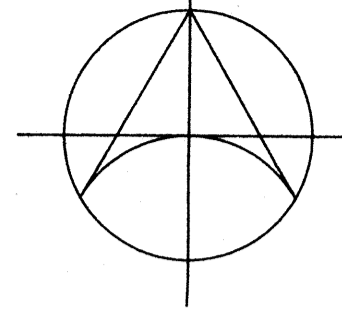

QUADRA	N. LOTES	AREA
A	13	3.014,01
B	14	3.287,67
TOTAL	27	6.301,68

PROJETO DE LOTEAMENTO

FOLHA 01

LOTEAMENTO

JARDIM YARA

PROPRIETÁRIO

ANHANGUERA EMPREEND. IMOBILIÁRIOS LTDA.

LOCAL

BAIRRO APARECIDA, 2.º SUBDISTRITO


MUNICÍPIO

ITAPETINGA SP

PROTOCOLO N.º
1768
GRAPROHAB

ESCALA : 1/1.000

SITUAÇÃO S/ ESCALA

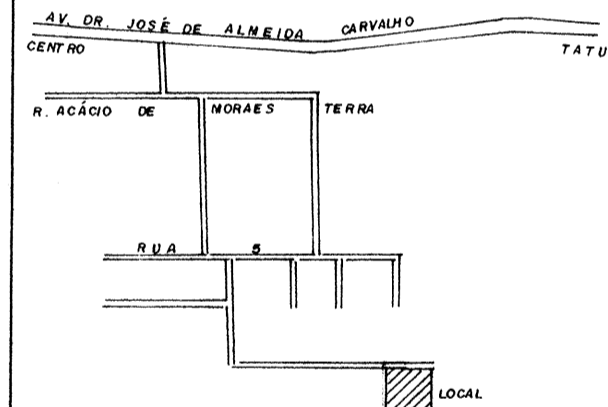

DECLARO QUE A APROVAÇÃO DO PROJETO NÃO IMPLICA NO RECONHECIMENTO POR PARTE DA PREFEITURA DO DIREITO DE PROPRIEDADE DO IMÓVEL

[Signature]
PROPRIETÁRIO

ÁREAS

LOTES (27)	6.301,68 M2	48.1964 %
RUAS	1.717,53 M2	13.1360 %
SIST. DE LAZER	4.519,38 M2	34.5650 %
INSTITUCIONAL	536,41 M2	4.1026 %
TOTAL	13.075,00 M2	100.0000 %

[Signature]
RESP. TÉCNICO
JOÃO PECCI
CREA. SP 18.019/D

GRAPROHAB
Composto n.º 75296
APROVADO
[Signature]
ROBERTO DE FRANCISCA
Presidente do GRAPROHAB

PREFEITURA DO MUNICÍPIO DE ITAPETINGA
DEPARTAMENTO DE ENGENHARIA
APROVADO
DATA 27/12/1976
[Signature]
ENGENHEIRO DIRETOR