# PLANTA DE LOTEAMENTO
## NO TERRENO DE PROPRIEDADE DA
## Snra. ANGELINA RAGAZZI

BAIRRO : LAGOA-SILVANA

ITAPETININGA - EST. de S. PAULO

AREA LOTEADA: 70.625 ms²

ESCALA 1:1000

PLANTA DE SITUAÇÃO




PROPRIETÁRIA Angelina Ragazzi

RESP. pelo PROJETO Milton Nóvoa Gomes
Arquitetura - Reg. CREA 7503

TABELIÃO ... firma supra de Angelina Ragazzi
5 de fevereiro 65

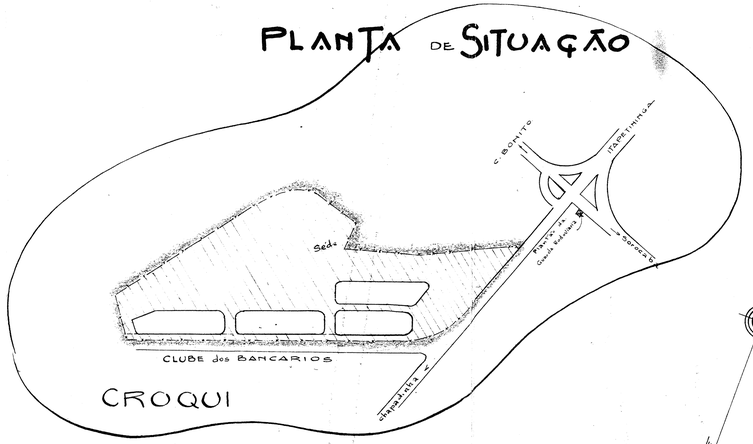


| TOTAL das AREAS | | |
|---|---|---|
| QUADRA A | 17.791 | ms² |
| B | 15.379 | " |
| C | 21.895 | " |
| D | 15.560 | " |
| TOTAL | 70.625 | ms² |

| A | |
|---|---|
| 1 | 607 ms² |
| 2 | 678 |
| 3 | 656 |
| 4 | 645 |
| 5 | 611 |
| 6 | 600 |
| 7 | 600 |
| 8 | 600 |
| 9 | 600 |
| 10 | 600 |
| 11 | 600 |
| 12 | 600 |
| 13 | 600 |
| 14 | 590 |
| 15 | 590 |
| 16 | 600 |
| 17 | 600 |
| 18 | 600 |
| 19 | 600 |
| 20 | 600 |
| 21 | 600 |
| 22 | 600 |
| 23 | 600 |
| 24 | 600 |
| 25 | 600 |
| 26 | 600 |
| 27 | 600 |
| 28 | 600 |
| 29 | 814 ms² |
| TOTAL | 17.791 ms² |

| B | |
|---|---|
| 1 | 590 ms² |
| 2 | 600 |
| 3 | 600 |
| 4 | 600 |
| 5 | 600 |
| 6 | 600 |
| 7 | 600 |
| 8 | 600 |
| 9 | 600 |
| 10 | 600 |
| 11 | 600 |
| 12 | 600 |
| 13 | 590 |
| 14 | 590 |
| 15 | 600 |
| 16 | 600 |
| 17 | 600 |
| 18 | 600 |
| 19 | 600 |
| 20 | 600 |
| 21 | 600 |
| 22 | 600 |
| 23 | 588 |
| 24 | 566 |
| 25 | 544 |
| 26 | 511 ms² |
| TOTAL | 15.379 ms² |

| D | |
|---|---|
| 1 | 590 ms² |
| 2 | 600 |
| 3 | 600 |
| 4 | 600 |
| 5 | 600 |
| 6 | 600 |
| 7 | 600 |
| 8 | 600 |
| 9 | 600 |
| 10 | 600 |
| 11 | 600 |
| 12 | 600 |
| 13 | 600 |
| 14 | 600 |
| 15 | 600 |
| 16 | 600 |
| 17 | 600 |
| 18 | 1.000 |
| 19 | 600 |
| 20 | 470 |
| 21 | 555 |
| 22 | 600 |
| 23 | 600 |
| 24 | 600 |
| 25 | 600 |
| 26 | 600 |
| 27 | 600 |
| 28 | 600 |
| 29 | 600 |
| 30 | 600 |
| 31 | 600 |
| 32 | 600 |
| 33 | 600 |
| 34 | 600 |
| 35 | 600 |
| 36 | 590 ms² |
| TOTAL | 21.895 ms² |
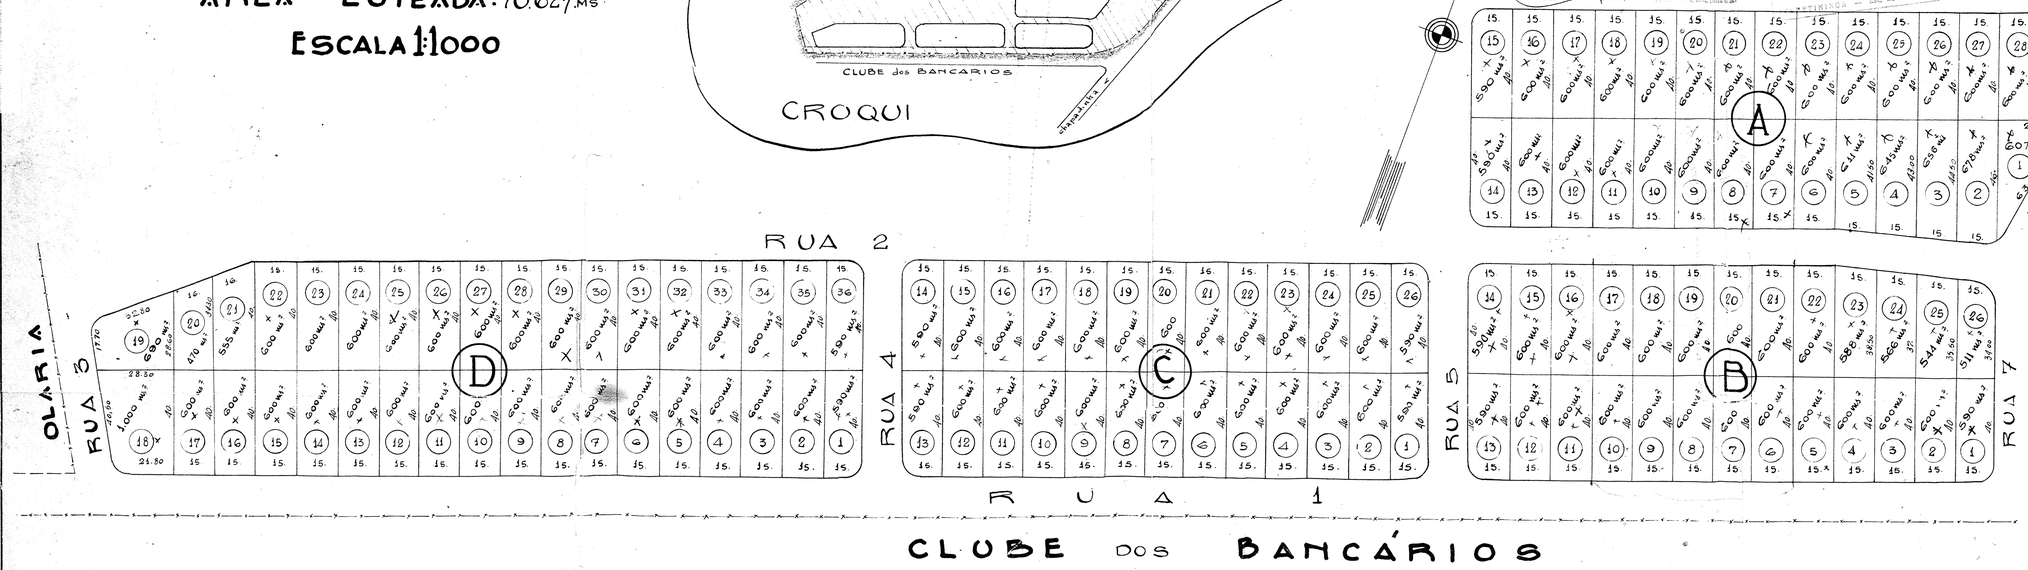
| C | | | |
|---|---|---|---|
| 1 | 590 | 15 | 600 |
| 2 | 600 | 16 | 600 |
| 3 | 600 | 17 | 600 |
| 4 | 600 | 18 | 600 |
| 5 | 600 | 19 | 600 |
| 6 | 600 | 20 | 600 |
| 7 | 600 | 21 | 600 |
| 8 | 600 | 22 | 600 |
| 9 | 600 | 23 | 600 |
| 10 | 600 | 24 | 600 |
| 11 | 600 | 25 | 600 |
| 12 | 600 | 26 | 590 ms² |
| 13 | 590 | TOTAL | 15.560 ms² |
| 14 | 590 | | |
| SOMA | | | |