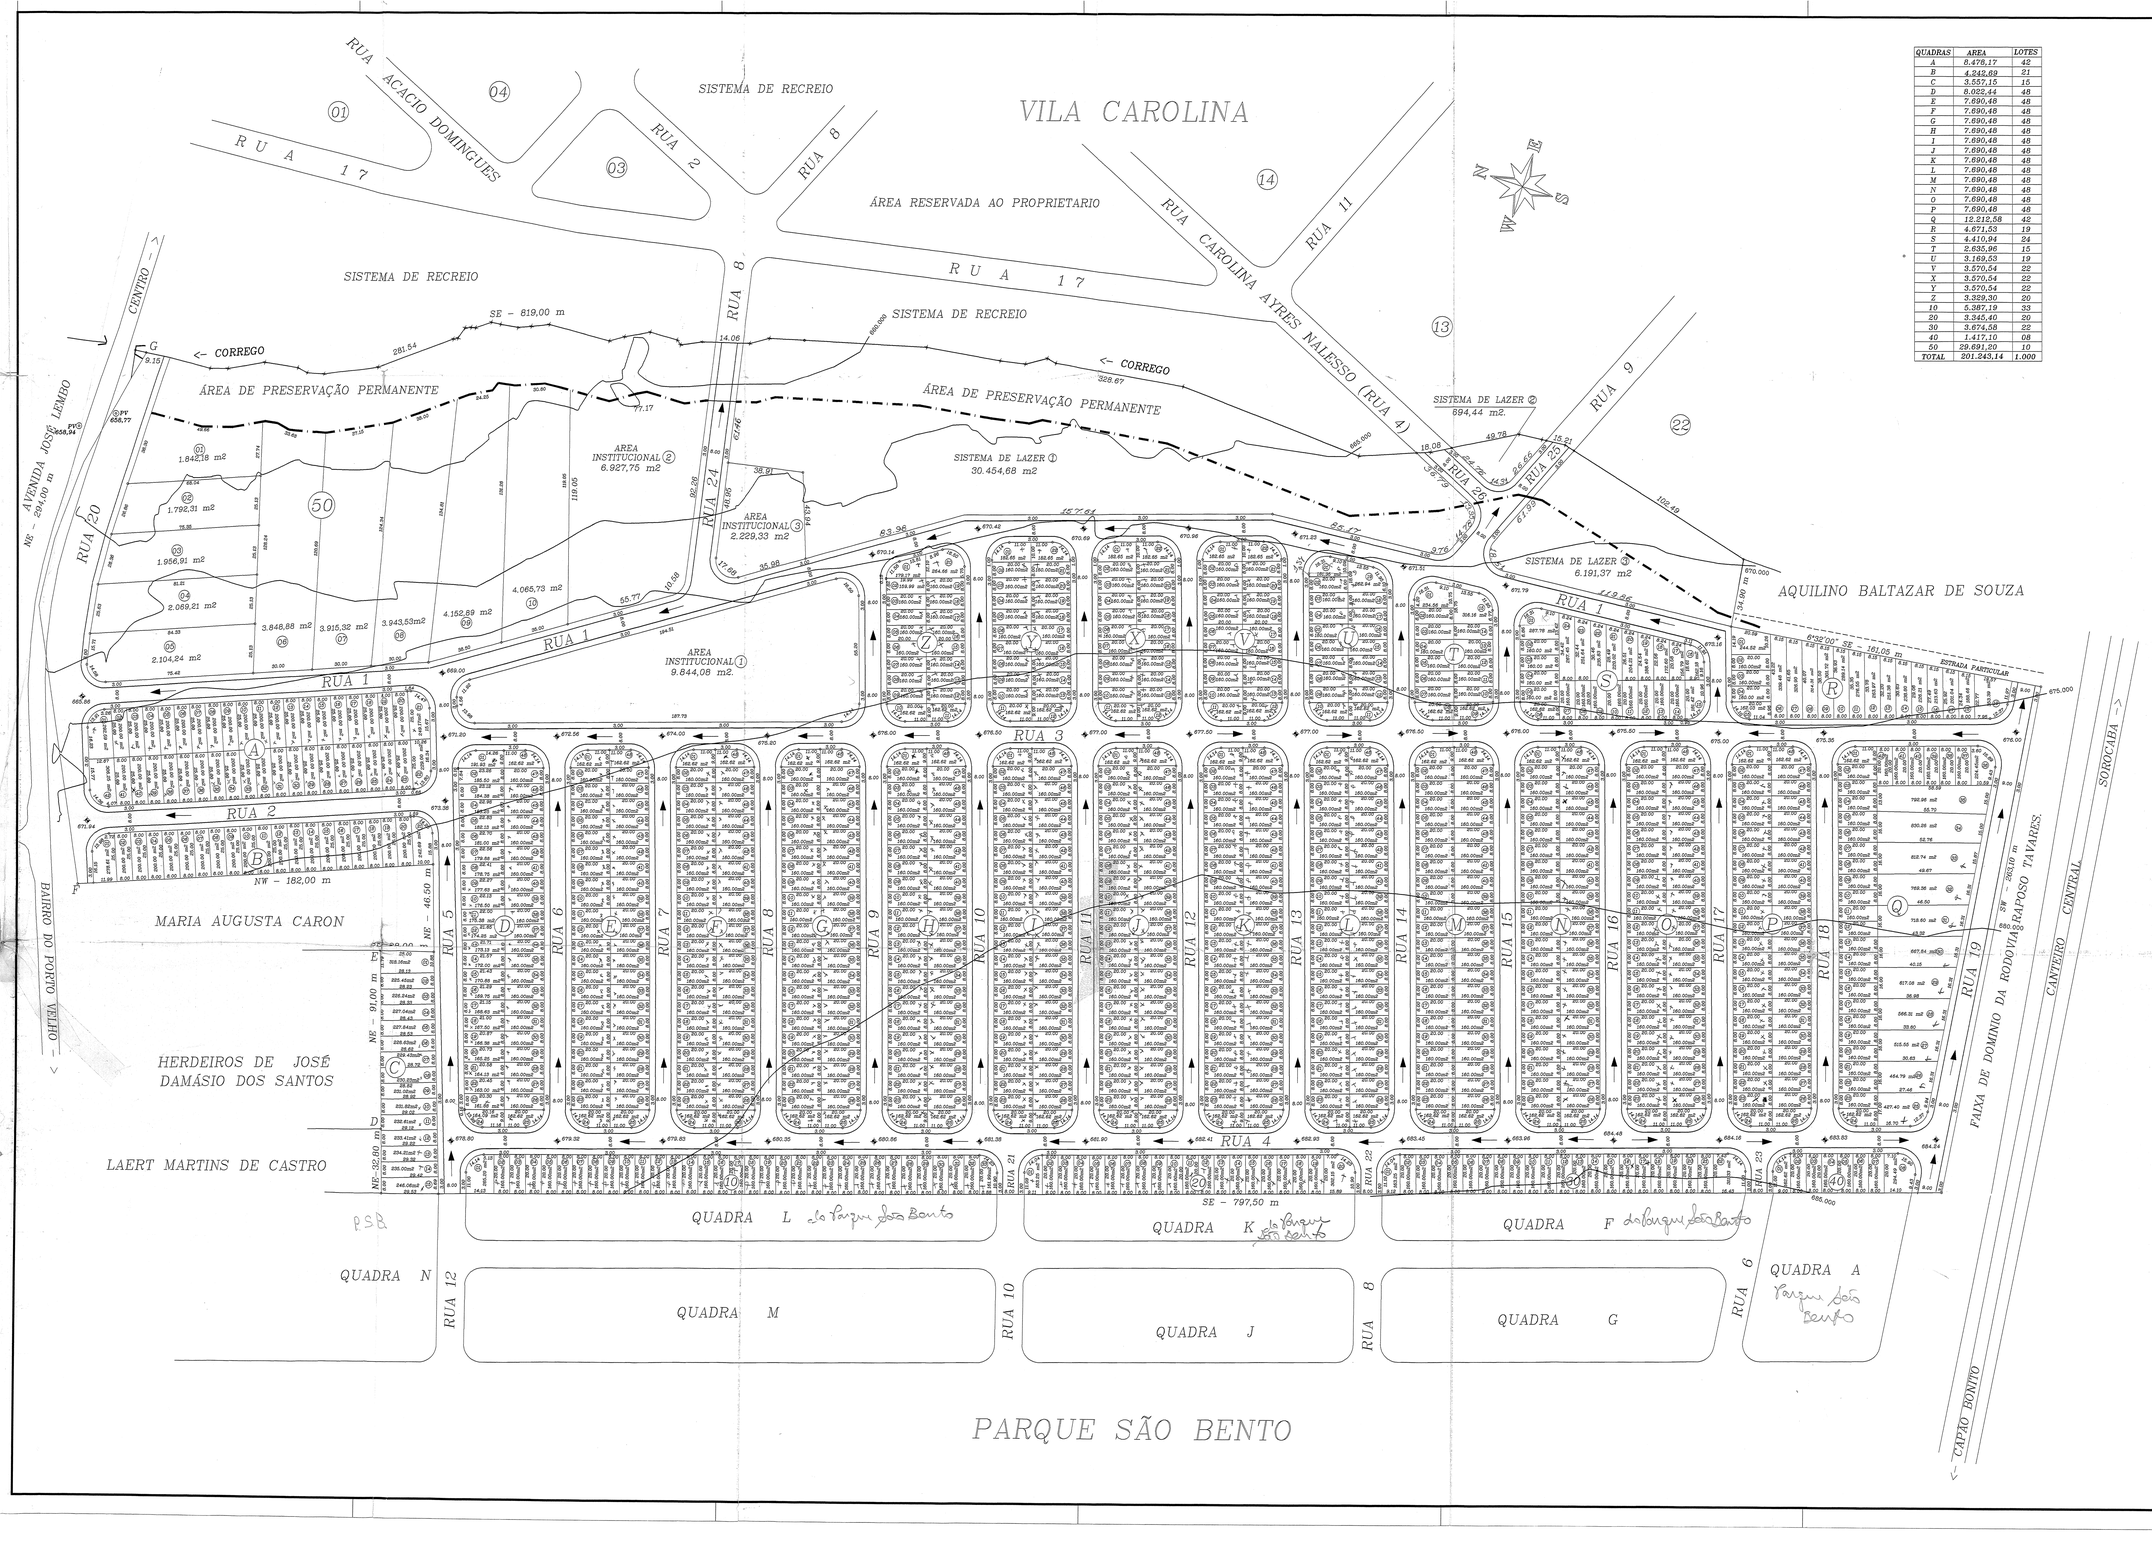

QUADRAS	AREA	LOTES
A	8.478,17	42
B	4.242,69	21
C	3.557,15	15
D	8.022,44	48
E	7.690,46	48
F	7.690,46	48
G	7.690,46	48
H	7.690,46	48
I	7.690,46	48
J	7.690,46	48
K	7.690,46	48
L	7.690,46	48
M	7.690,46	48
N	7.690,46	48
O	7.690,46	48
P	7.690,46	48
Q	15.215,58	42
R	4.671,53	19
S	4.410,94	24
T	2.635,96	15
U	3.169,53	19
V	3.570,54	22
X	3.570,54	22
Y	3.570,54	22
Z	3.329,30	20
10	5.387,19	33
20	3.345,40	20
30	3.674,58	22
40	1.417,10	08
50	29.691,20	10
TOTAL	201.243,14	1.000

SECÇÃO TRANSVERSAL DAS RUAS

3.00 | 8.00 | 3.00

14.00

OBS :-1-Raio das Esquinas(Alinhamento Predial)= 9.00 m

2 - Medidas Básicas dos lotes

Esquina .....9.00 x 20.00 = 162.62 m2.

Intermediarias ..... 8.00 x 20.00 = 160.00 m2.

LEGENDA

COTAS DOS GREIDES PROJETADOS

SENTIDO DAS AGUAS PLUVIAIS

FAIXA DE PRESERVAÇÃO PERMANENTE

QUADRO GERAL DAS ÁREAS

	ESPECIFICAÇÃO		ÁREAS(m2).	%
1	Nº DE LOTES=1000		201.243,14	55.074
2	ÁREAS PUBLICAS			
	2.1 - ARRUAMENTO		99.055,26	27.109
	2.2 - EQUIPAMENTOS COMUNITÁRIOS			
	AREA INSTITUCIONAL 1	9.844,08	19.001,16	5.20
	AREA INSTITUCIONAL 2	6.927,75		
	AREA INSTITUCIONAL 3	2.229,33		
	2.3 - ESPAÇOS LIVRES DE USO PUBLICO			
	SISTEMA DE LAZER 1	30.454,68	37.340,49	10.219
	SISTEMA DE LAZER 2	694,44		
	SISTEMA DE LAZER 3	6.191,37		
	2.4 - ÁREA DE PRESERVAÇÃO PERMANENTE			
	PRESERVAÇÃO PERMANENTE		8.760,82	2.398
	ÁREA TOTAL DA GLEBA		365.400,87	100%

RESIDENCIAL CAMBUÍ

FOLHA 2/7

TÍTULO: PROJETO URBANISTICO

PROTOCOLO Nº 4838 GRAPROHAB

PROPRIETÁRIO: MARIA MADALENA TREVISANI ALVES E SEU MARIDO HILARIO DO CARMO ALVES
CARLOS HENRIQUE TREVISANI E SUA MULHER SILVANA MARIA MEIRA TREVISANI
SILVIA HELENA TREVISANI MARINS

LOCAL: BAIRRO BANDEIRANTES - MUNICIPIO DE ITAPETININGA - SP.

ESCALA: 1:1000 OUTUBRO/2000

LOCALIZAÇÃO S/ESC.

DECLARO QUE A APROVAÇÃO DO PROJETO NÃO IMPLICA NO RECONHECIMENTO POR PARTE DA PREFEITURA NO DIREITO DE PROPRIEDADE DO TERRENO.

ITAPETININGA, ___/_____/_____

PROPRIETÁRIO

ÁREAS	m2	%
QUADRAS	201.243,14	=55,074
RUAS	99.055,26	=27,109
INSTITUCIONAL	19.001,16	= 5,200
SIST. LAZER	37.340,49	=10,219
PRESERVAÇÃO	8.760,82	= 2,398
TOTAL	365.400,87	=100.00

RESP. TÉCNICO
CELSO BOMBONATO
ENGENHEIRO CIVIL
CREA Nº 060206606

ART Nº 1345966

ART 92822020046216

PREFEITURA DO MUNICIPIO DE ITAPETININGA
DEPARTAMENTO DE ENGENHARIA
APROVADO
DATA 06 NOVEMBRO 2007
DIRETOR

GRAPROHAB
APROVADO
Certificado n.º 255/01
Secretaria Adjunta