






Azimutes e Distâncias da Gleba


De	Para	Azimute	Distância
0	1	168°36'26"	509,08 m
1	2	264°06'28"	60,88 m
2	3	264°18'36"	129,79 m
3	4	263°22'06"	80,32 m
4	5	263°37'23"	30,87 m
5	6	264°12'17"	24,86 m
6	7	263°49'58"	12,82 m
7	8	263°31'12"	19,01 m
8	9	262°38'06"	29,30 m
9	10	261°55'18"	21,95 m
10	11	263°23'29"	15,83 m
11	12	350°38'26"	60,87 m
12	13	345°32'39"	97,58 m
13	14	349°03'35"	142,05 m
14	15	357°31'13"	82,43 m
15	16	4°55'23"	119,16 m
16	17	95°44'56"	30,84 m
17	18	100°10'09"	15,54 m
18	19	98°23'01"	5,44 m
19	20	81°07'40"	42,03 m
20	21	80°15'29"	42,47 m
21	22	80°06'28"	36,20 m
22	23	81°19'26"	33,56 m
23	24	80°38'56"	22,53 m
24	25	78°56'16"	42,48 m
25	26	79°11'28"	48,74 m
26	0	79°43'26"	62,58 m

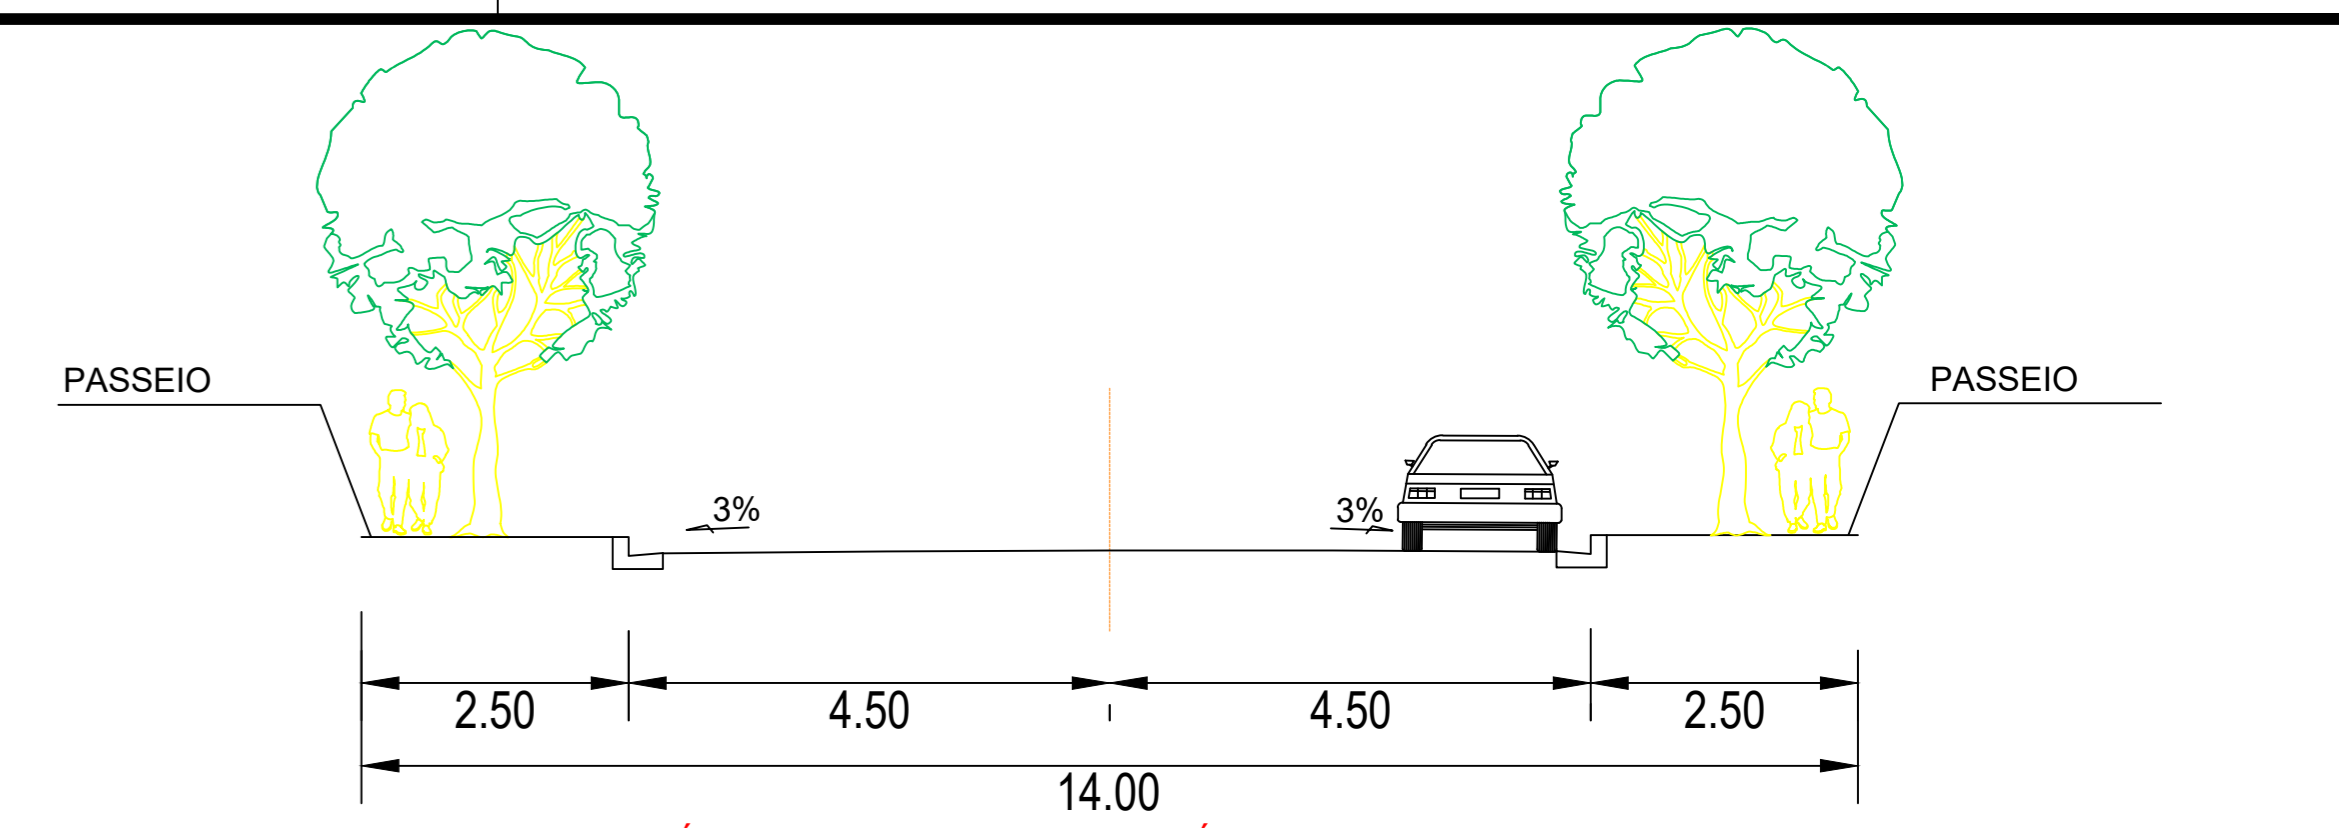

OBS: RUA 1 POSSUIRÁ LARGURA DE CALÇADA VARIÁVEL POR CONFRONTAR COM A DIVISA
SEÇÃO TRANSVERSAL RUAS 01 A 08, 10 E 12
 ESCALA: 1:100

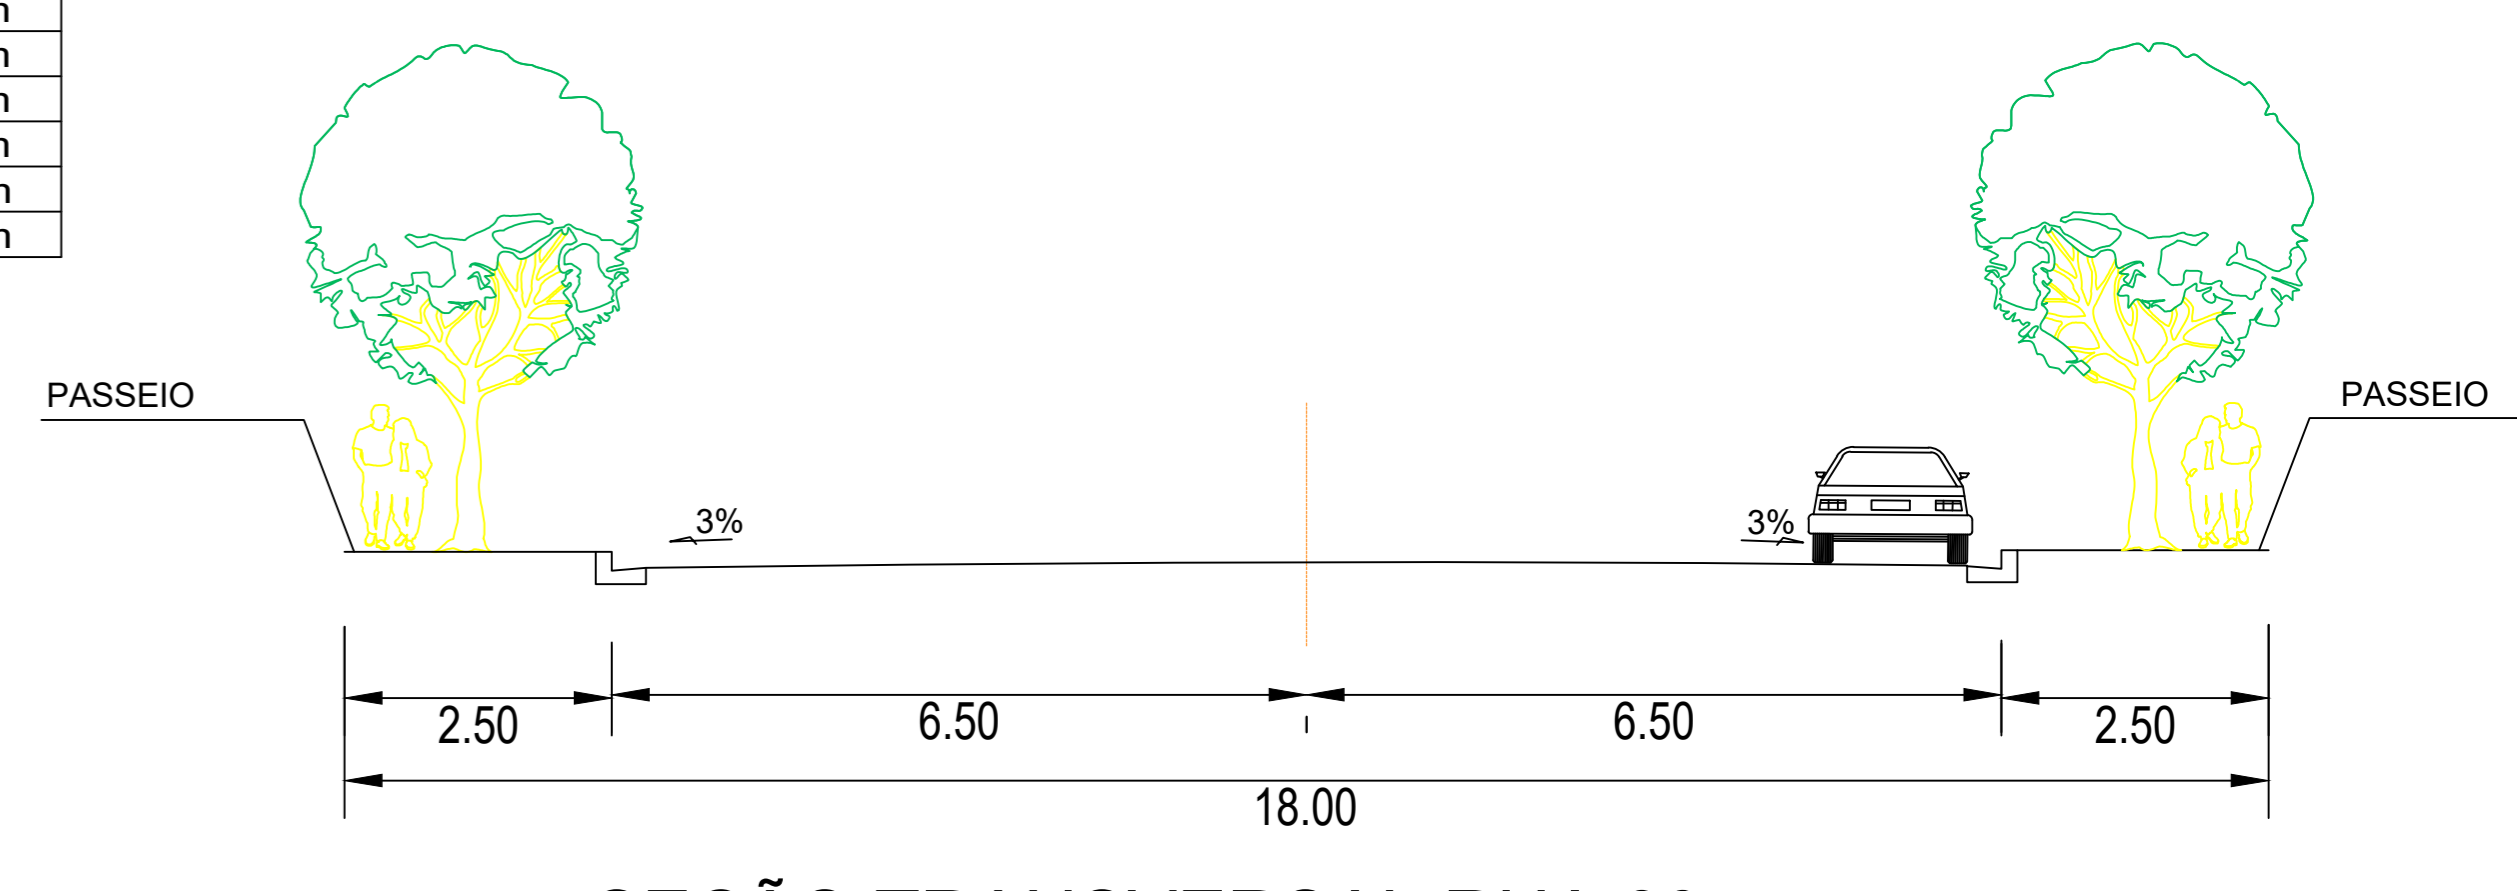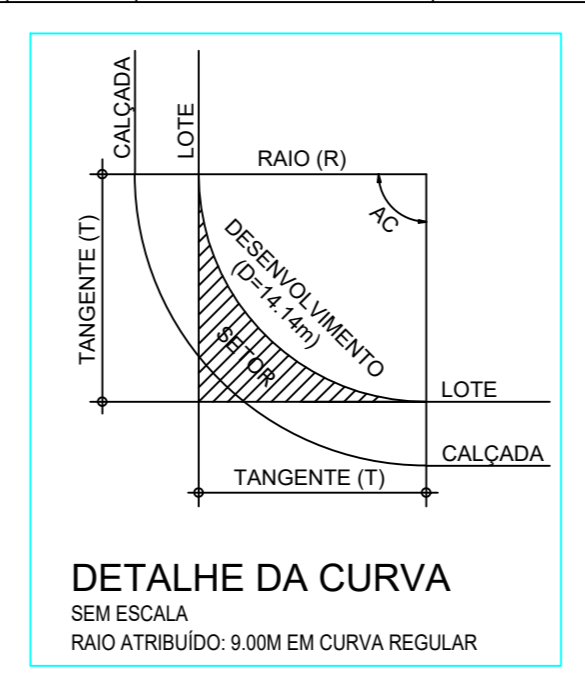

SEÇÃO TRANSVERSAL RUA 09
 ESCALA: 1:100

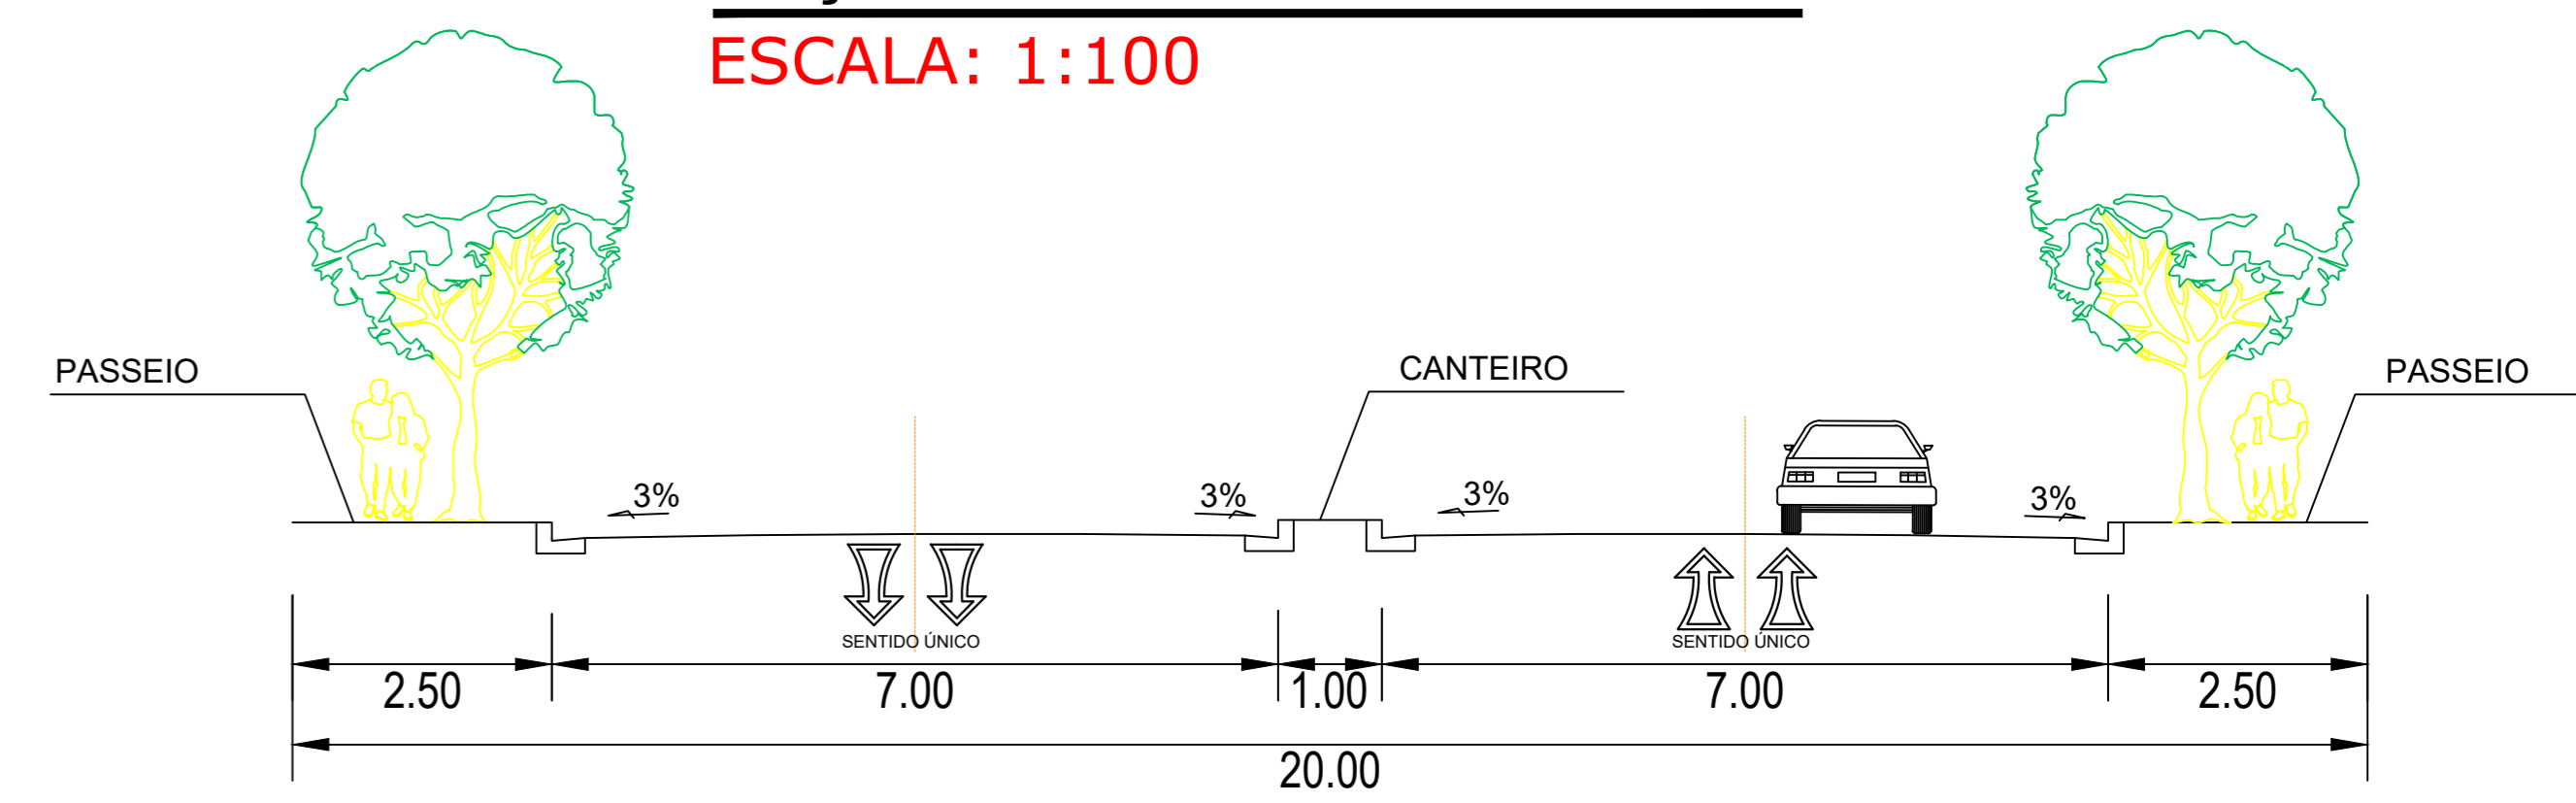

SEÇÃO TRANSVERSAL RUA 11
 ESCALA: 1:100

LEGENDA

[Symbol]	DIVISA	[Symbol]	A.P.P.
[Symbol]	CURSO D'ÁGUA	[Symbol]	LAGO
[Symbol]	NASCENTE	[Symbol]	BANHADO
[Symbol]	OLHO D'ÁGUA	[Symbol]	ÁRVORES
[Symbol]	ÁREA VERDE	[Symbol]	NÃO EDIFICANTE
[Symbol]	SISTEMA DE LAZER		
[Symbol]	ÁREA INSTITUCIONAL		
[Symbol]	VEG. REMANESCENTE		
[Symbol]	TALUDE		

RESIDENCIAL VILLAGGIO DI CAPRI

SISTEMA VIÁRIO		LOTES RESIDENCIAIS		
RUA	ÁREA	QUADRA	LOTES	ÁREA
RUA 1	4.202,54	A	35	5.790,69
RUA 2	4.175,76	B	32	5.123,77
RUA 3	4.184,40	C	40	6.499,19
RUA 4	4.029,22	D	32	5.123,59
RUA 5	4.210,09	E	36	5.918,38
RUA 6	4.158,61	F	32	5.123,41
RUA 7	3.919,41	G	36	5.091,01
RUA 8	3.709,35	H	32	4.123,93
RUA 9	3.457,90	I	35	4.697,07
RUA 10	7.009,30	J	32	5.123,05
RUA 11	9.776,16	K	35	5.846,22
RUA 12	563,76	L	32	5.122,37
AV. PROF. BENTO M. S.	1.272,46	M	31	5.162,08
TOTAL	55.021,91	N	32	5.122,69
		O	30	4.872,09
		P	12	1.530,44
		Q	4	1.191,07
		TOTAL	524	86.151,95

SISTEMA DE LAZER		ÁREA INSTITUCIONAL	
SISTEMA DE LAZER	ÁREA	A1 - E.E.E	ÁREA
SISTEMA DE LAZER	3.241,60	A2	10.363,85
TOTAL	3.241,60	A3 - RESERVATÓRIO	300,00
		TOTAL	10.663,85

QUADRO GERAL DE ÁREAS

ESPECIFICAÇÃO	ÁREA (m²)	%	
1	ÁREA DOS LOTES (524 LOTES)	86.151,95	41,59
2	TOTAL DE ÁREAS PÚBLICAS	121.020,02	58,41
2.1	SISTEMA VIÁRIO	55.021,91	26,56
2.2	ÁREAS INSTITUCIONAIS (EQUIP. URBANOS E COMUNITÁRIOS)	10.865,18	5,30
2.3	ESPAÇOS LIVRES DE USO PÚBLICO	55.012,93	26,55
2.3.1	ÁREAS VERDES	51.771,33	24,99
2.3.2	SISTEMAS DE LAZER	3.241,60	1,56
3	OUTROS	0,00	0,00
4	ÁREA TOTAL LOTEADA	207.171,97	100
5	ÁREA REMANESCENTE	-	-
6	TOTAL DA GLEBA	207.171,97	100

URBANIZE DESENVOLVIMENTO
 RUA CAPITÃO LISBOA, 715 - 8º ANDAR - CONJ. 84
 CENTRO - TATUI/SP - FONE: 15 3305-3182

PROJETO URBANÍSTICO E PLANALTIMÉTRICO 02/02
 PARCELAMENTO DE SOLO
 LOTEAMENTO RESIDENCIAL VILLAGGIO DI CAPRI
 AV. PROF. BENTO MUNHOZ SOARES, RANCHO SANTO ANDRÉ,
 BAIRRO DA CHAPADINHA, ITAPETINGA-SP
 SANTO ANDRÉ ALIMENTOS INDUSTRIA, COMERCIO, IMPORTAÇÃO
 E EXPORTAÇÃO LTDA
 ESCALA: 1:1000

PLANTA DE LOCALIZAÇÃO/S/ ESCALA DATA: 06 DE JANEIRO DE 2015 MATRÍCULA Nº 80.506
 PROPRIETÁRIO: SANTO ANDRÉ ALIMENTOS INDUSTRIA,
 COMERCIO, IMPORTAÇÃO E EXPORTAÇÃO LTDA
 CNPJ: 49.693.187/0001-45
 RESPONSÁVEL: JOSE MARCOS XAVIER DA COSTA
 ENGENHEIRO CIVIL
 CREA: 060 069 846 9
 A.R.T. Nº: 92221220151498219

A APROVAÇÃO DESTA PROJETO NÃO IMPLICA NO RECONHECIMENTO POR PARTE DA PREFEITURA DO DIREITO DE PROPRIEDADE DO TERRENO, NEM EXIME O PROJETISTA DE SUA RESPONSABILIDADE SOBRE O MESMO.
 ESPAÇO PARA APROVAÇÃO

PROJETO URBANÍSTICO
 ESCALA: 1:1000

Moacyr Vieira de Moraes
 Chácara Santo Antonio
 Matrícula n. 46.607
 Sucessor de Reginaldo Damasceno