
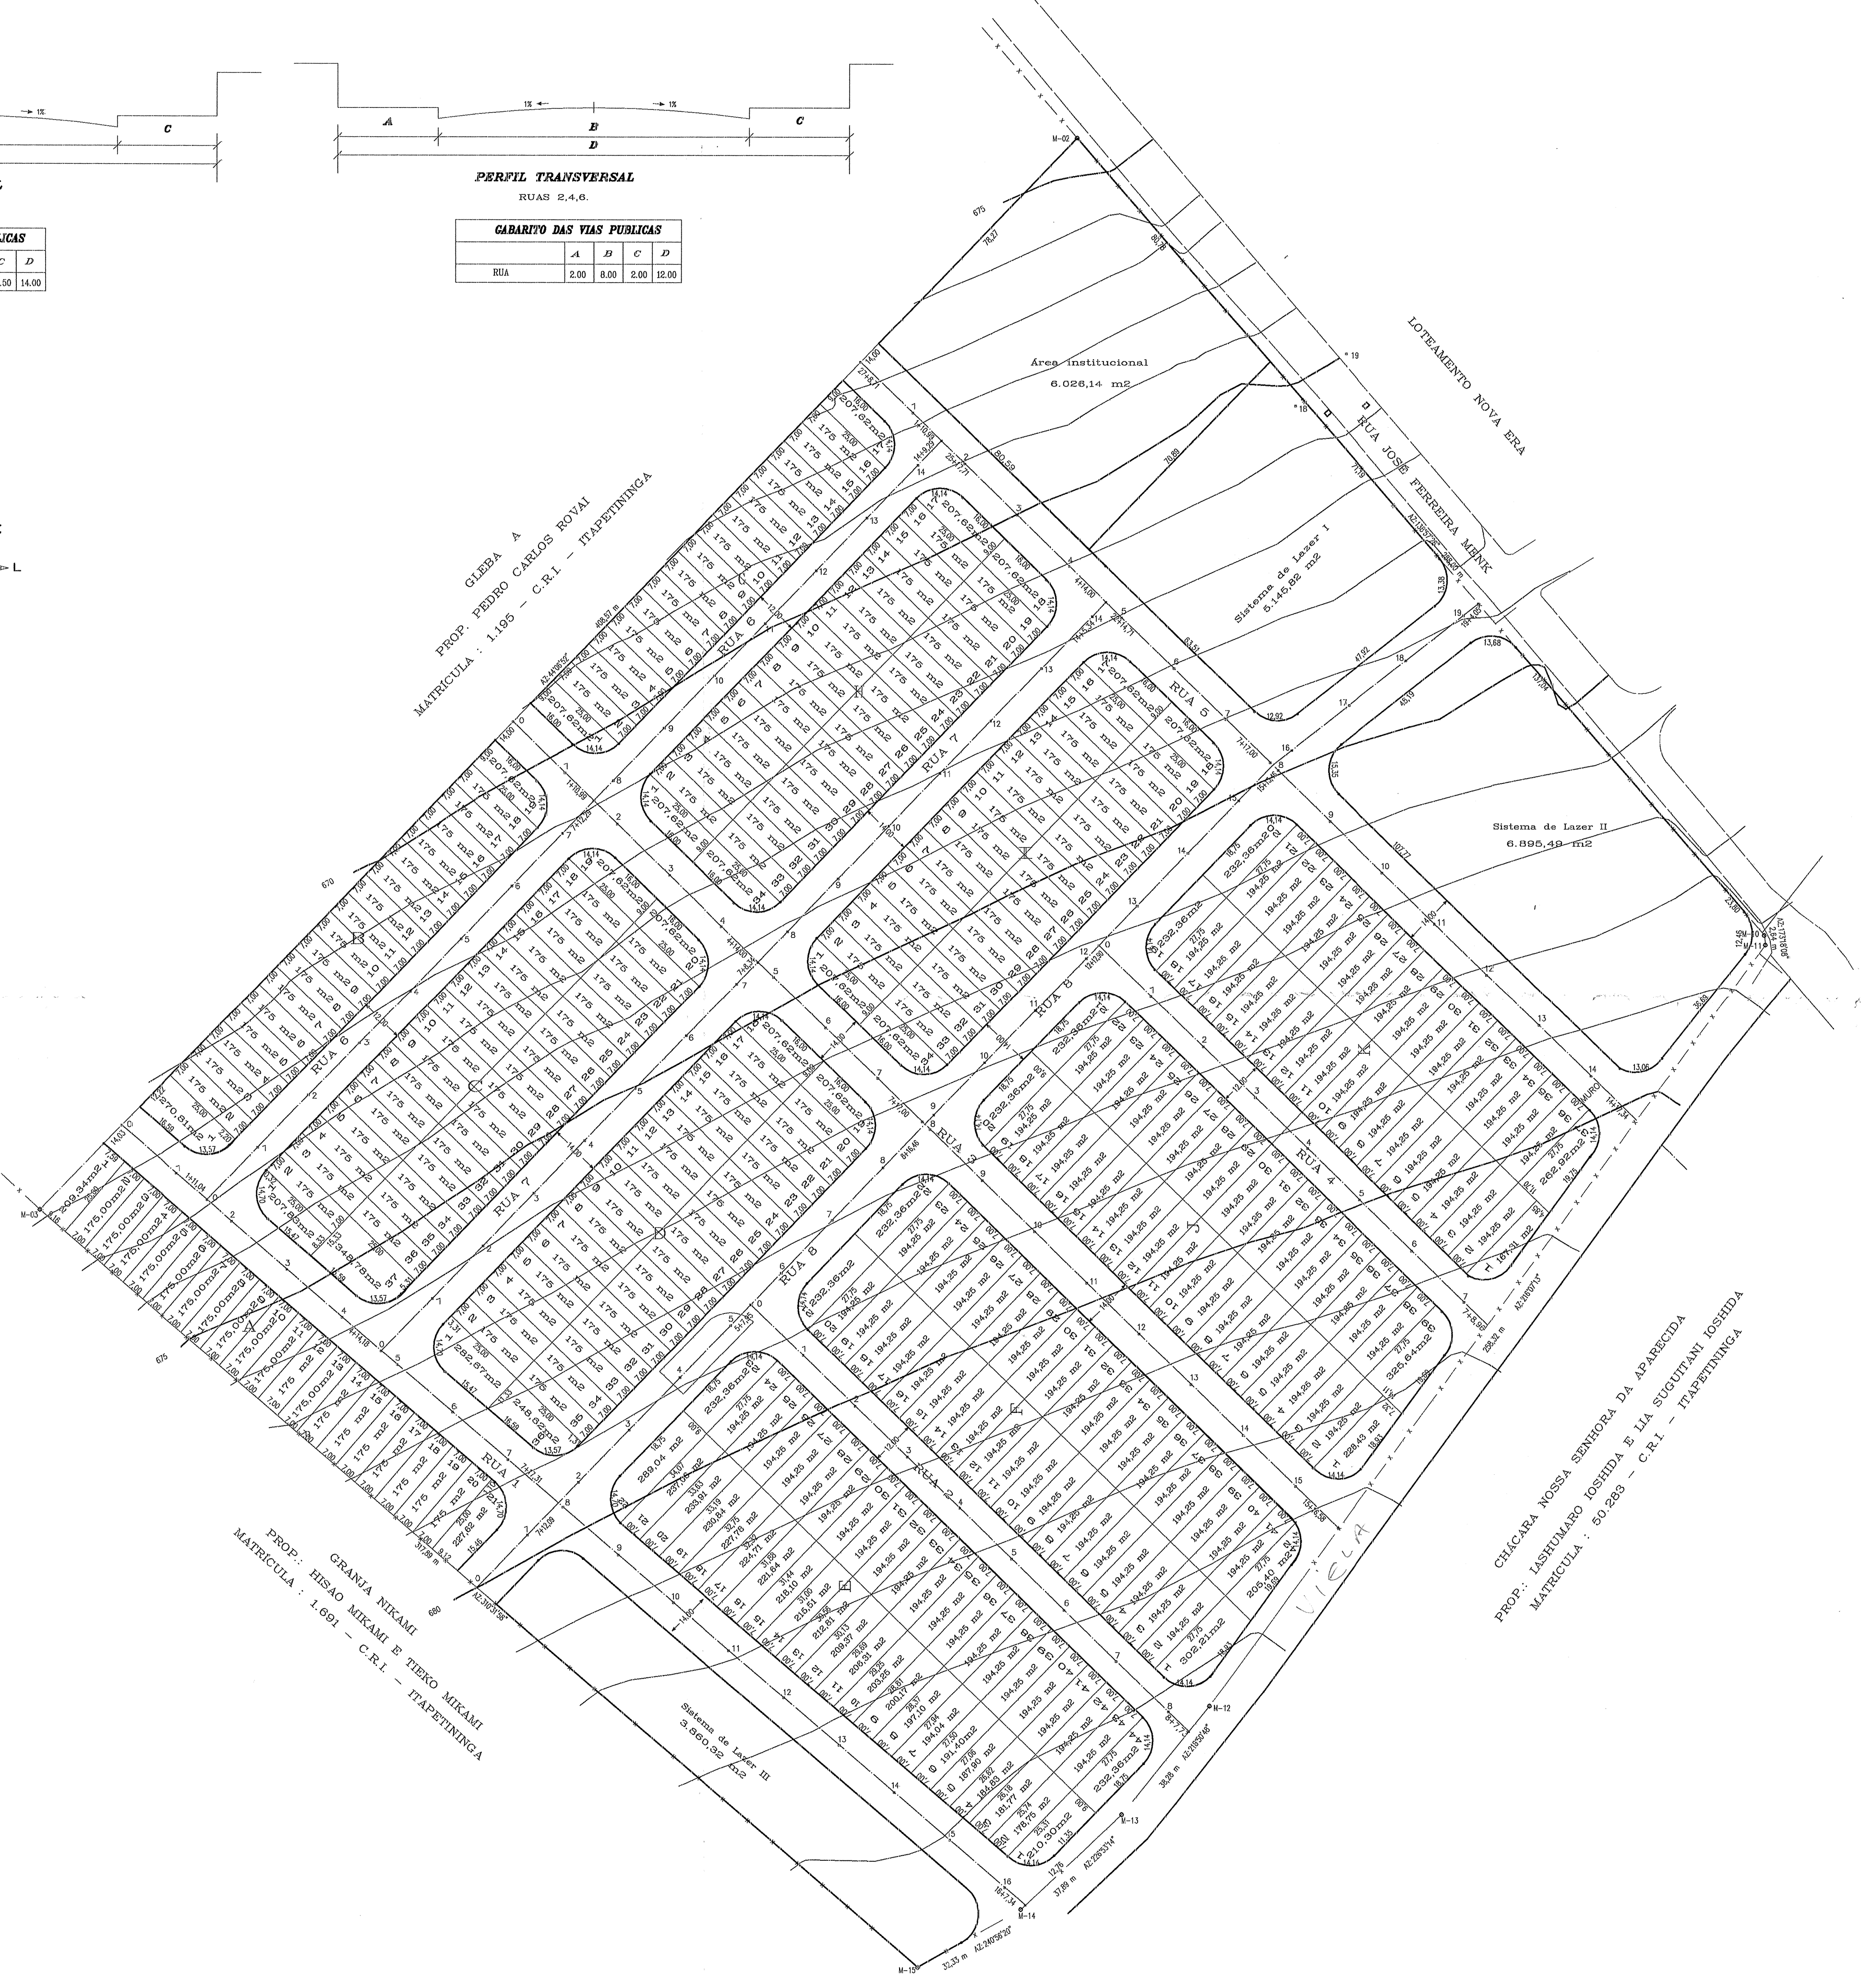


GABARITO DAS VIAS PUBLICAS

	A	B	C	D
RUA	2,50	8,00	2,50	14,00

GABARITO DAS VIAS PUBLICAS

	A	B	C	D
RUA	2,00	8,00	2,00	12,00

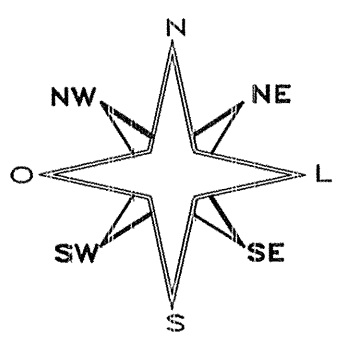

QUADRO DE ÁREAS

QUADRA	LOTES	ÁREA (M²)
A	21	3.761,96
B	19	3.453,43
C	37	6.746,85
D	36	6.546,53
E	44	9.006,31
F	42	8.253,83
G	16	3.040,24
H	34	6.080,48
I	34	6.080,48
J	39	7.817,54
K	37	7.305,20
TOTAL	359	68.092,85

QUADRO DE ÁREAS

ESPECIFICAÇÕES	ÁREA (m²)	%
1 Área dos Lotes (359)	68.092,85	56,53
2 Áreas Publicas	52.368,74	43,47
2.1 Sistema Viário	30.440,97	25,27
2.2 Áreas Institucionais	6.026,14	5,00
2.3 Espaços Livres de uso público (Sistema de lazer)	15.901,63	13,20
3 Área Loteada	120.461,59	100,00

PROJETO URBANÍSTICO
DIRETRIZES

ASSUNTO: PARCELAMENTO DE SOLO
 PROPRIETÁRIO: PEDRO CARLOS ROVAI
 DENOMINAÇÃO: GRAMADO I
 LOCAL: BAIRRO TABOÃO ITAPETINGA SP

ESCALA: 1/1.000
 DATA: MARÇO DE 2007

SITUAÇÃO S/ ESCALA

Vide Quadro ao Lado

ÁREAS

Vide Quadro acima

DECLARO QUE A APROVAÇÃO DO PROJETO NÃO IMPLICA NO RECONHECIMENTO POR PARTE DA PREFEITURA DO DIREITO DE PROPRIEDADE DO TERRENO

PROPRIETÁRIO: PEDRO CARLOS ROVAI

AUTOR DO PROJETO: JOSÉ ANTONIO GOMES HELENO, ARQUITETO E URBANISTA, CREA.SP 0682411799

REPÚBLICA DO MUNICÍPIO DE MATOZINHO
 DEPARTAMENTO DE ENGENHARIA
 APROVADO
 DATA 15/03/2007 Nº 163284
 Engenheiro e Proleto

